



1 GRUNNMYND 2. HÆÐ
1:100

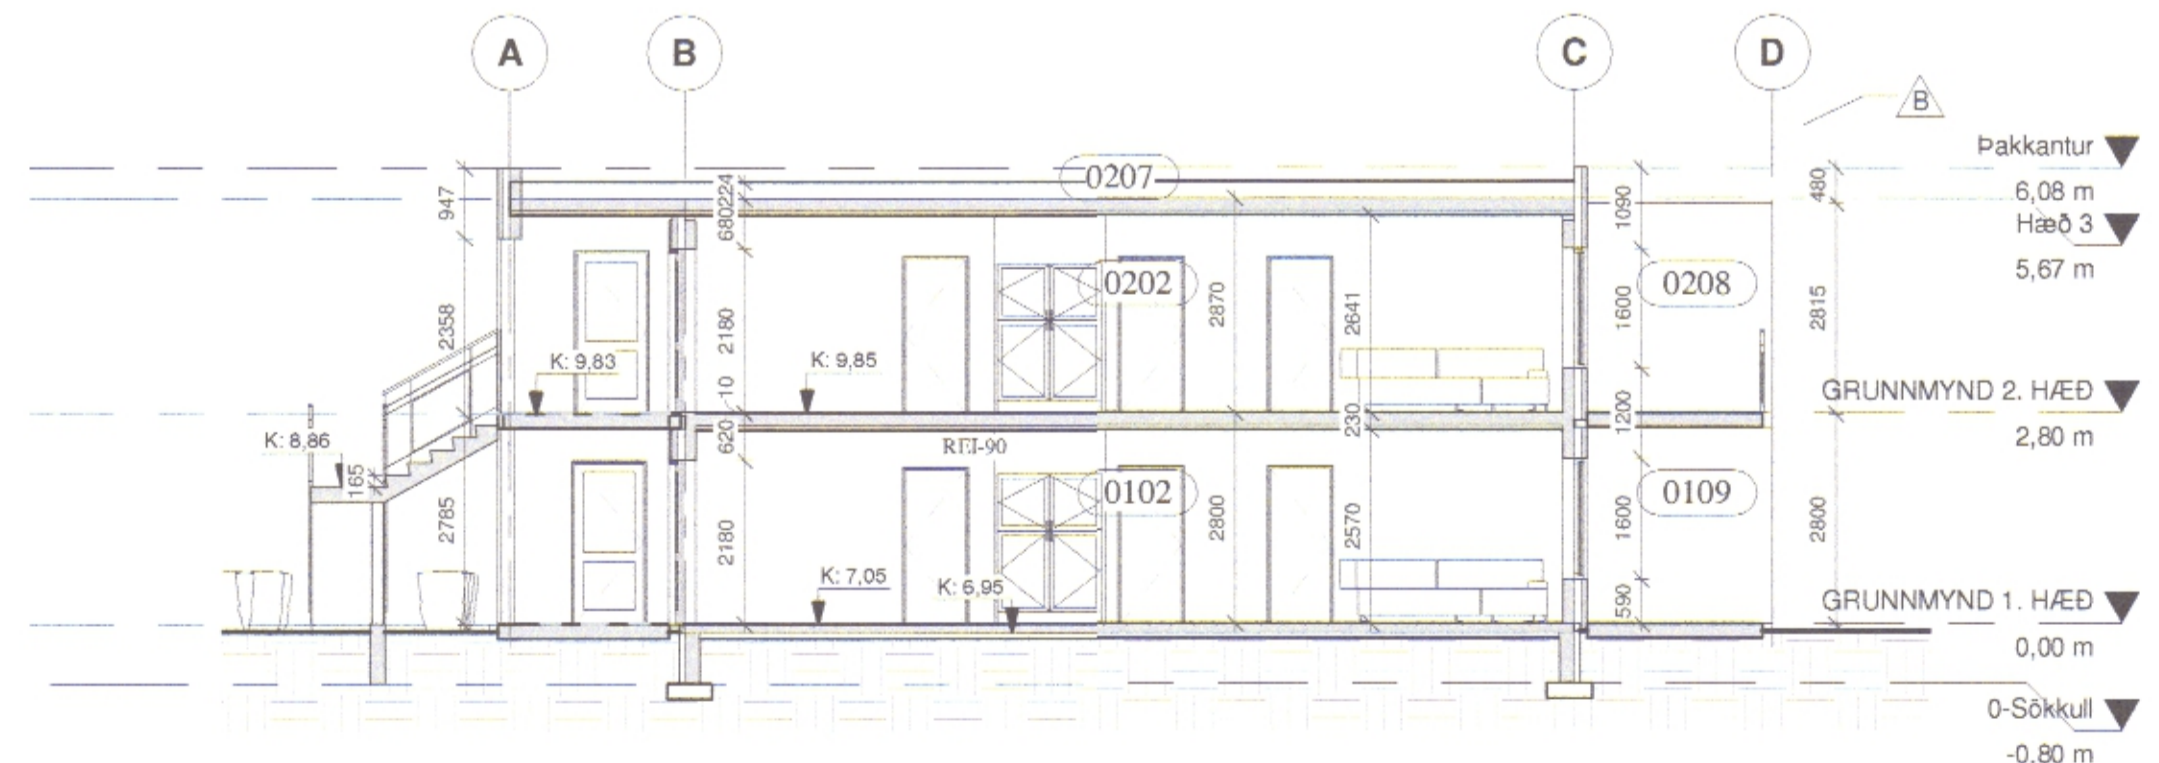

2 SKURÐUR 1
1:100

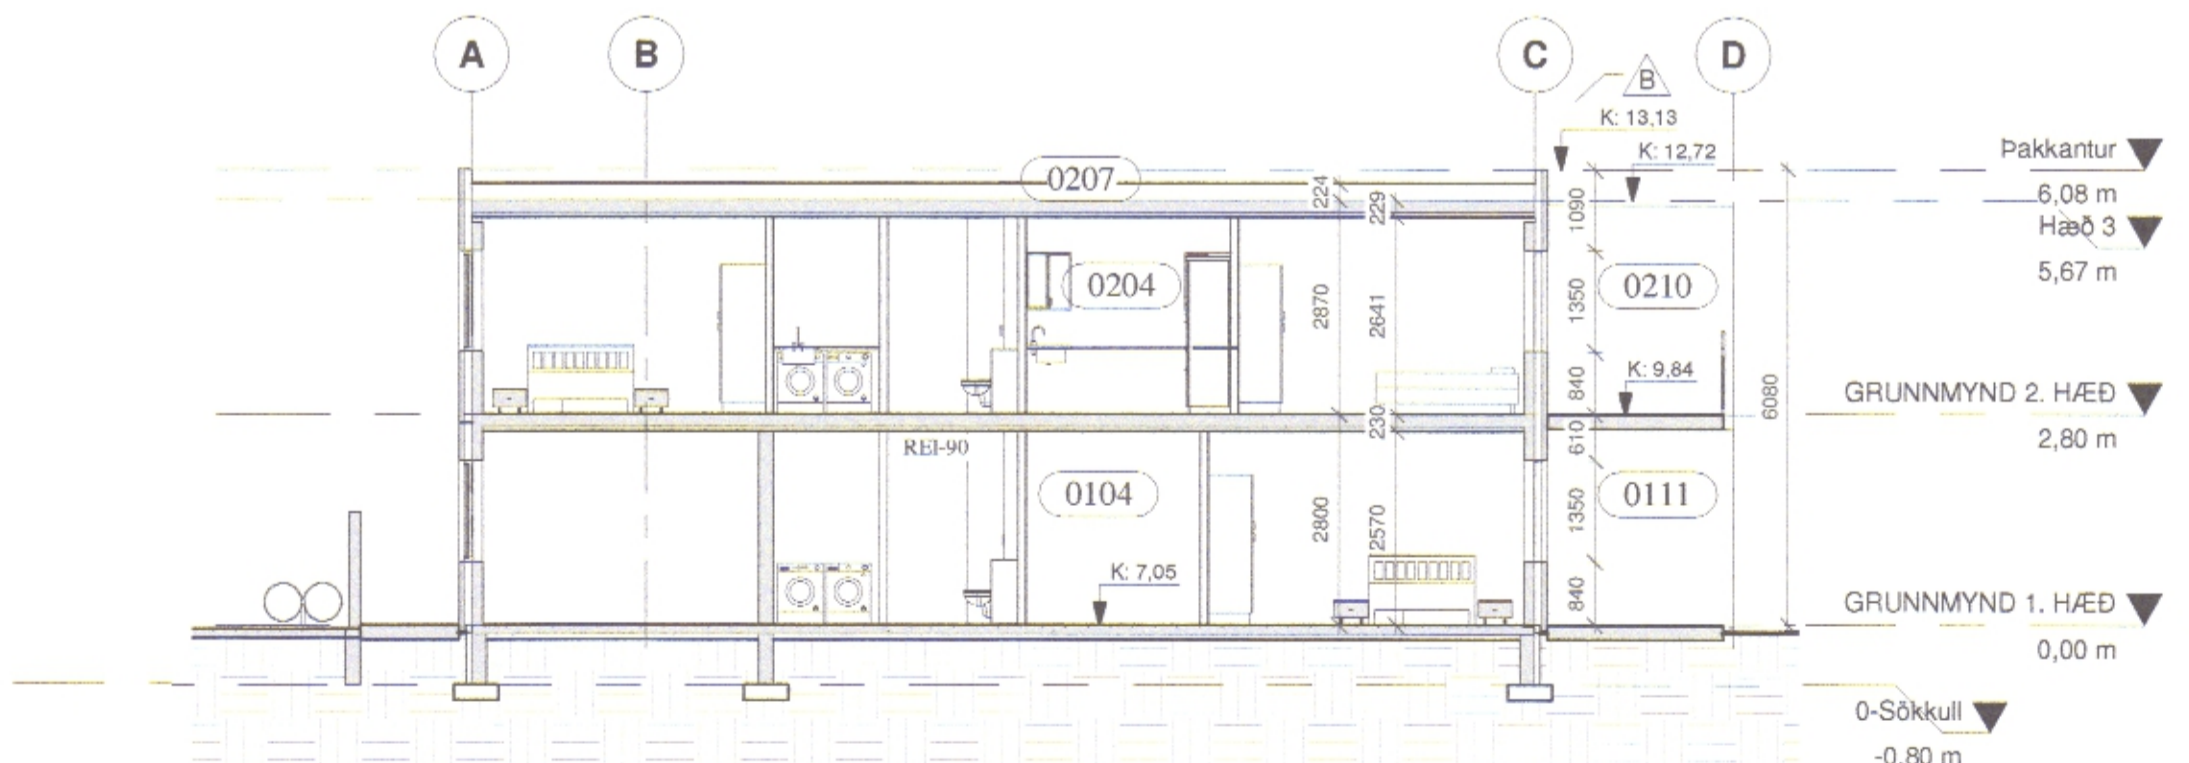

3 SKURÐUR 2
1:100

- Merkingar:
- RL Merkir rýmingarlæð
 - BO Merkir björgunnarop
 - RS Merkir reykskyngjara
 - LR Merkir lofttræst
 - Slt Merkir slökkvitæki
 - GN Merkir gölfniðurfali
 - NF Merkir niðurfali
 - GNNG Merkir gölfniðurfali með gegnumstreymi
 - UT Sýnir staðsetningu UT-merkja

16.03.2021 Verð er að breyta burðarvirki úrveggja úr Ybong í forstæptar samlokuleiningar RPS

Útg.	Dags.	Skýring	Br. af:

Al-Hönnun ehf
Leysisbraut 37 - 300 - Akranes
GSM: 862-9933 - H: 431-5445
Kt: 6507002440
raunofursig@simnet.is - www.alhonnun.is
Verkhelti:

FJÖLEIGNAHÚS

Hönnun/loftun: VALLHOLT 5
Verkheltun: NYBYGGING

Landnúmer: 131312 Staðgreinir: 3000-01-00055103

ADALUPPRÁTTUR Blahastarh: Al

GRUNNMYND 2. HÆÐ OG SKURÐIR

Samþykkt: *Rannsólfur* Kt: 090157-2489

Hannað af: RPS	Matshluti: 01
Teknað af: RPS	Mælikvarði: 1:100
Yfirtarí af: <i>Si</i>	Dagsetning: 13.03.2021

16-143 - - - **A** **103** **B**

Verkheltun: Svöðl Áfangi Ábyrgð Númer Útgáf

HÖNNUNARSKILUR SÉR ALAN RÆTTA TÖNNUNAM: TÖNNUNARSKILUR ER HAFDURFLEIÐU SAMÞYKKT

