


SAMPYKKT Ragnartekni
 - 02. okt. 2020
 SKIPULAGS- OG BYGGINGARLÝSINGAR
 AKRANESKULIPSTADAR

SK006725

Tákn	
GN	= Gólfurfall
SN	= Svanurfall
LR	= Loftresting
VLR	= Væðun loftresting
PK	= Póssassar
NL	= Neyðarís
BO	= Björgunarp
R	= Reykskyrjan
HSL	= Húsnáðskvæði
UT	= Menntur útgangur
HV	= Hlávella
VV	= Vátravella
RR	= Rámgævella
UK	= Útkerfi
DS	= Dyrasimi
BR	= Felleigi við björgunarp
BR	= Brunaalanga
BR	= Stigleðsla
BR	= Stigleðsla út
BR	= Stjórnstöð brunavörðunarkerfis
BR	= Inntak
BR	= Blástæði fyrir fataða
	Brunatákn
	Veggir og hæðskil
	E30
	E100
	A-E100
	A-E120
	RE10
	RE120
	A-REIM120
	Húðir
	E30-CS
	E100-CS
	E100-CS
	Gluggar
	E30

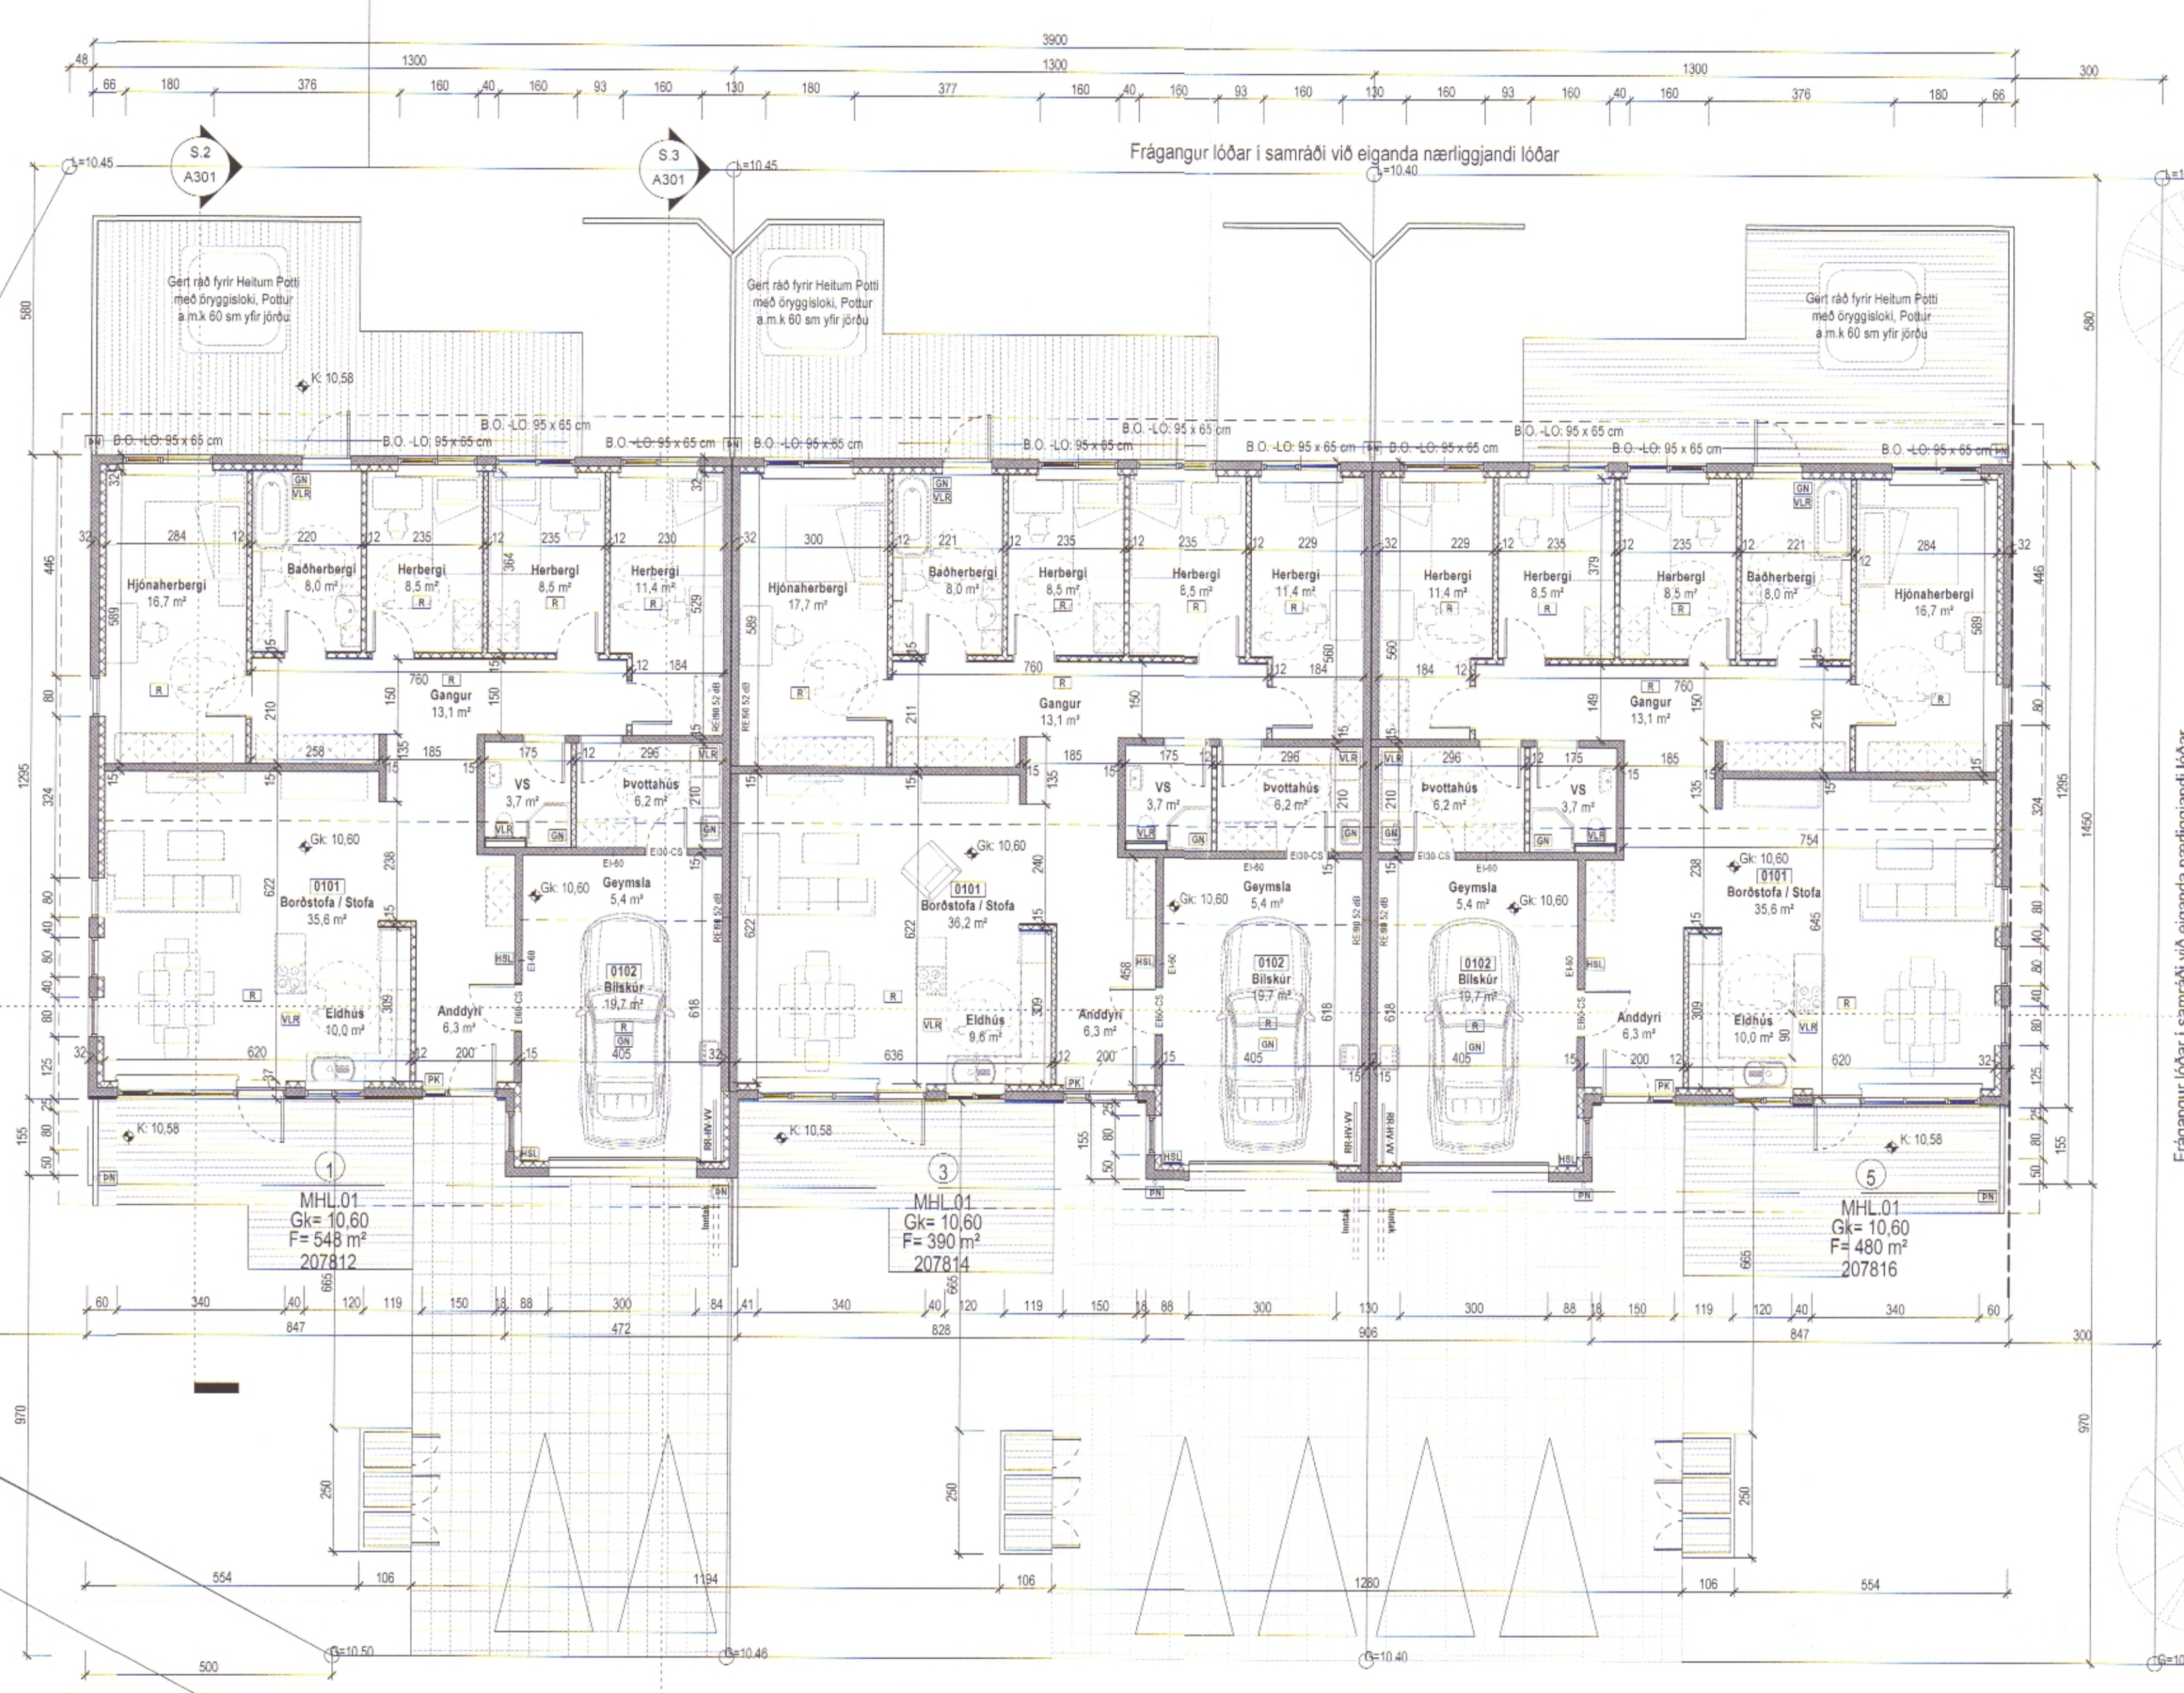


Frágangur lóðar í samráði við eiganda nærliggjandi lóðar

Frágangur lóðar í samráði við eiganda nærliggjandi lóðar

Seljaskógar

Grunnmynd
 1:100

1	12.09.2019	Brúanvíki verður staðfest 1 stað Timbur. Húsin einangrað að minn með 120 mm EPS einangrun	V/S
Útg.	Dags.	Lýsing	Nafn

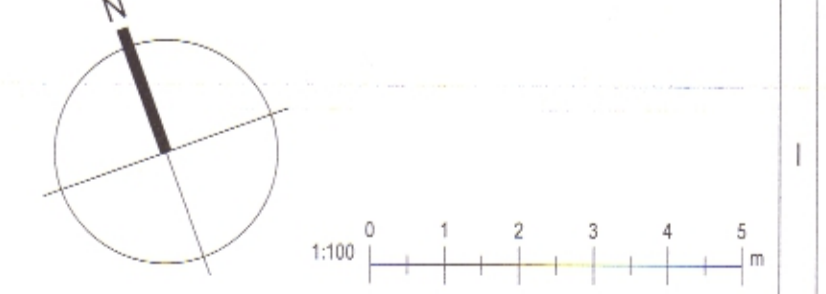

KRark Kristinn Ragnarson arkitekt ehf.
 Hlíðasmári 19 - 2 hæð, 201 Köpavogur, Ísland
 Sí. 564 2355 Fax. 544 4225
 Kt. 581298 3589 www.krark.is krark@krark.is

Seljaskógar 1-5
 Akranes

Landnúmer: 207812-14,-16 Staðgreinir: 3000-1-163730,-29-28
 Raðhus

Grunnmynd
 Aðaluppdrættir

Hönnun:	KR	Verknúmer:	180411R
Verkefnastjóri:	KR	Málkvörð:	1:100
Teiknað:	V/S	Dagsetning:	06.07.2018
Yfirfarir:	V/S	Bláð:	Útgáfa:

Sampykkt: Kristinn Ragnarson Kt. 120944.2689

A101 1

Skv: 17.9.2019 11:12:07

Copyright © KRark. Húsnáð skráð er áttuð til skráningu. - FRÁHAFAN ER HÁÐ AUFÞINGA SAMPYKKT