
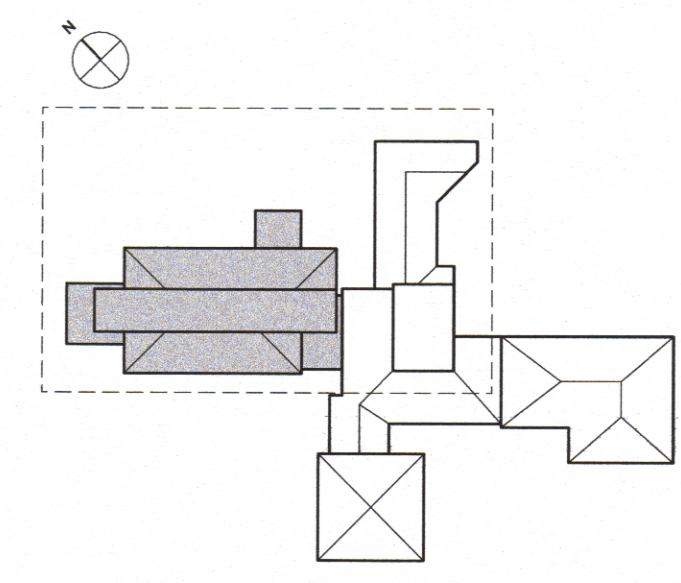


Mælið ekki af teikningum. Öll mál sannreynist á staðnum. Öll vafatríði berist undir effíliti. Misræmi flíkninnist effíliti strax. Teikningar skal lesa með verkýsingum arkitekta ásamt teikningum og verkýsingum annara hönnuða.

útgáfa skýring dags

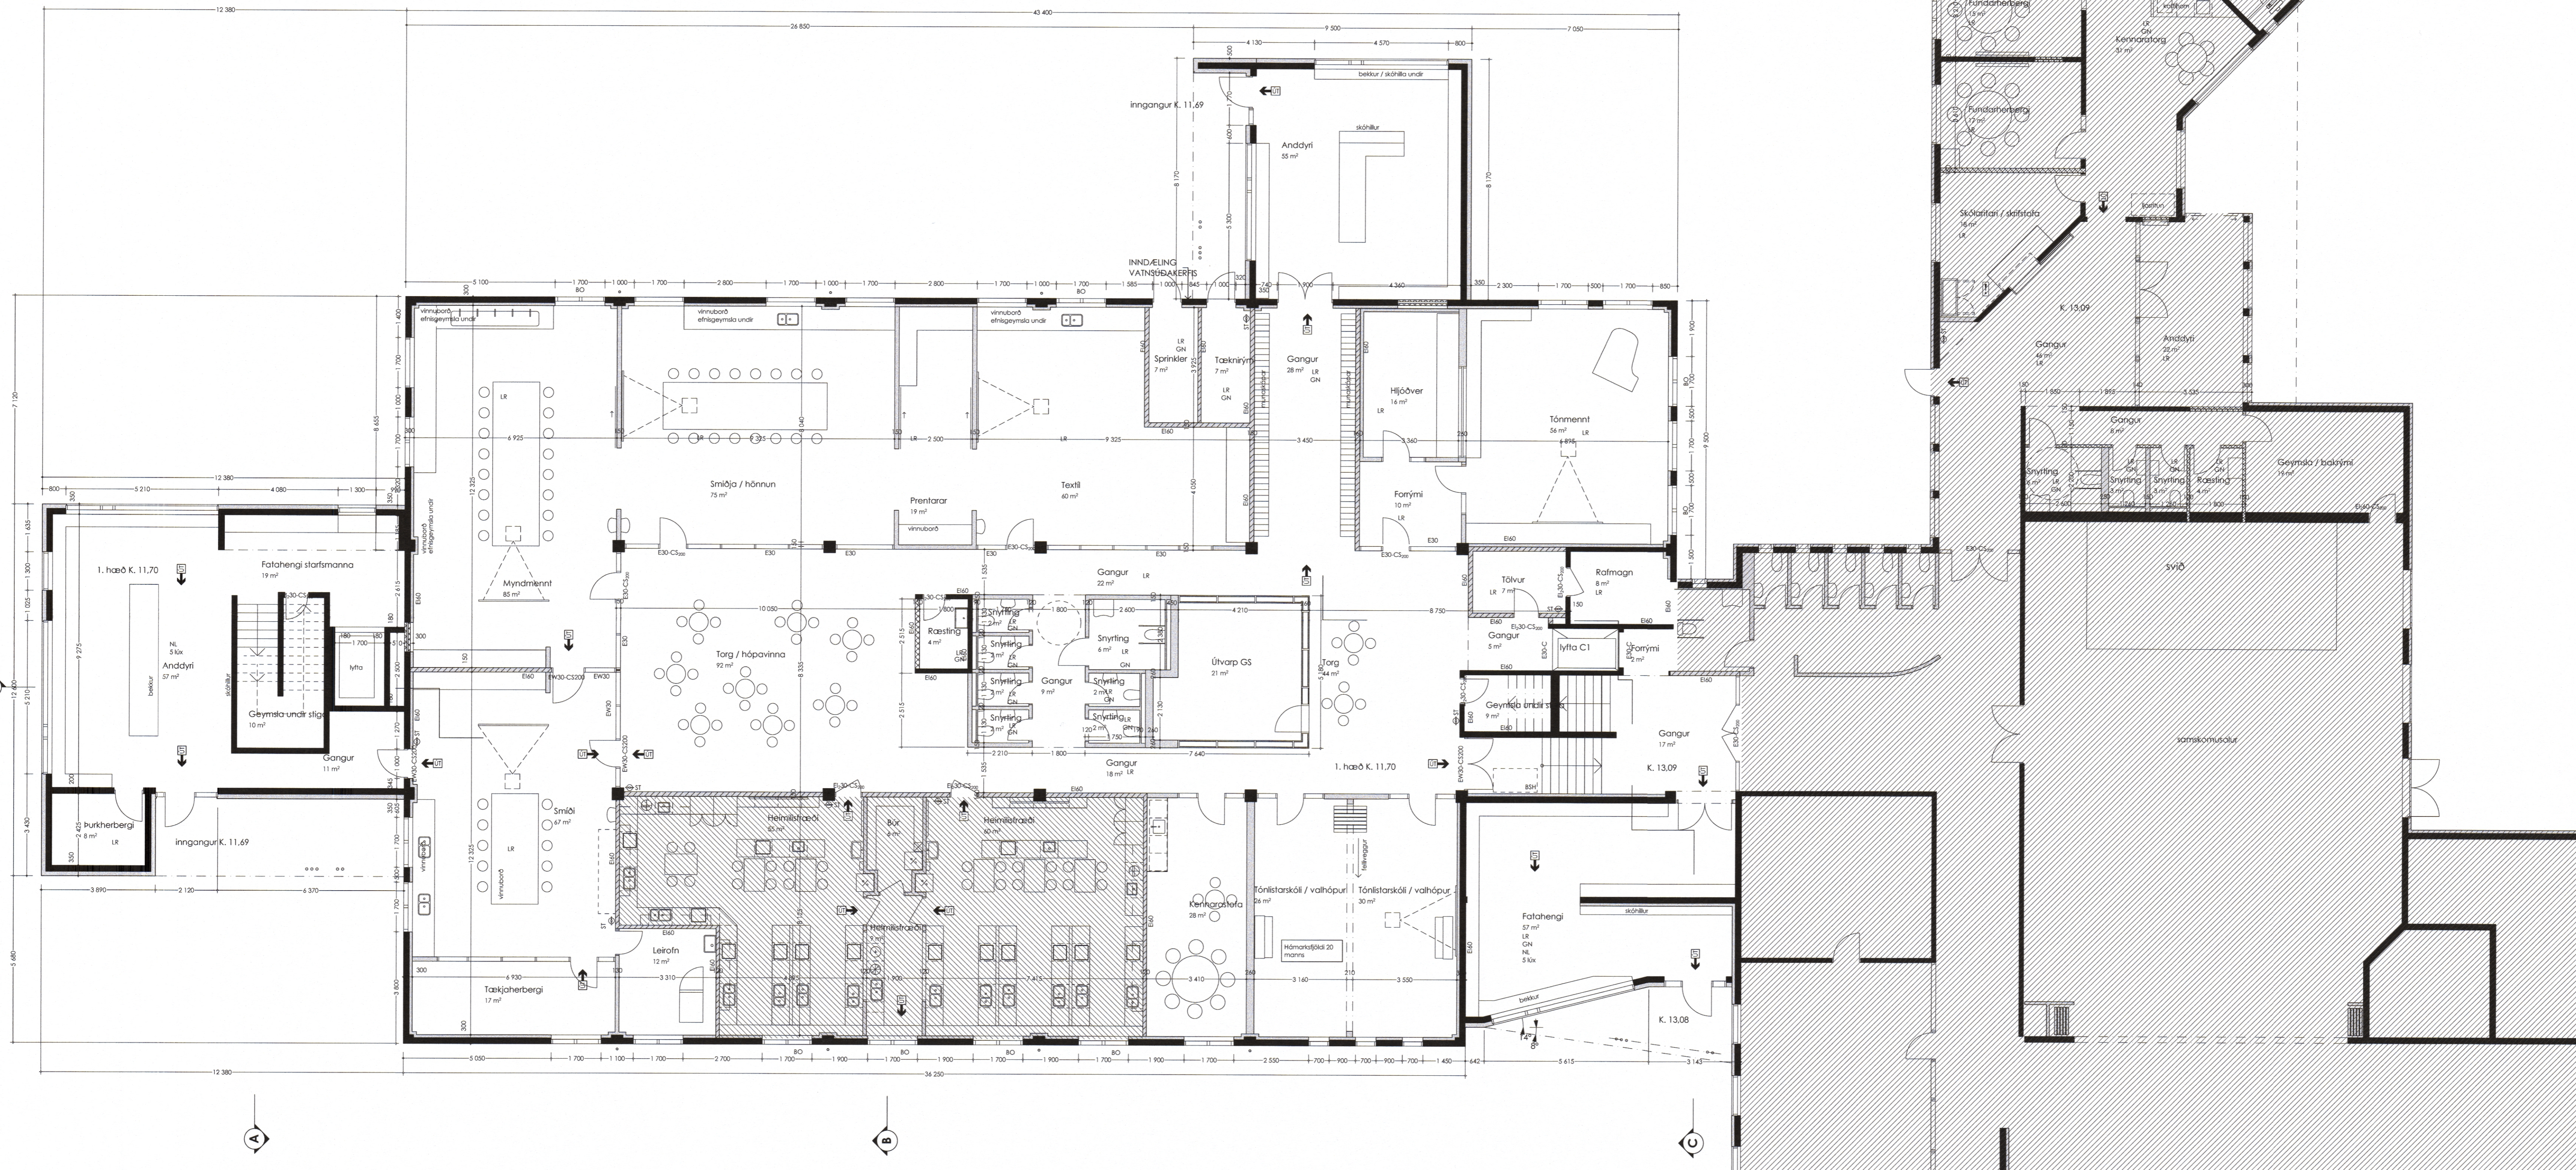

Grundaskóli

verk Endurbætur
Undirverk Espigrund 1A
heimilisfang Akraneskaupstaður
verkkoupi Grunnmynd 1. hæð
teikningarheili Aðaluppdráttur
tegund teikningar 1:100
mælikvarði 19. nóvember 2021
dags

arkitektar
andrúm
ANDRÚM ARKITEKTAR EHF. EY 4711070180
HVERFSGATA 54 101 REYKJAVÍK
Haraldur Óm Jónsson 111254 3999
Hjörtur Hannesson 261279 3049
Krisján Garðarsson 270269 5679