
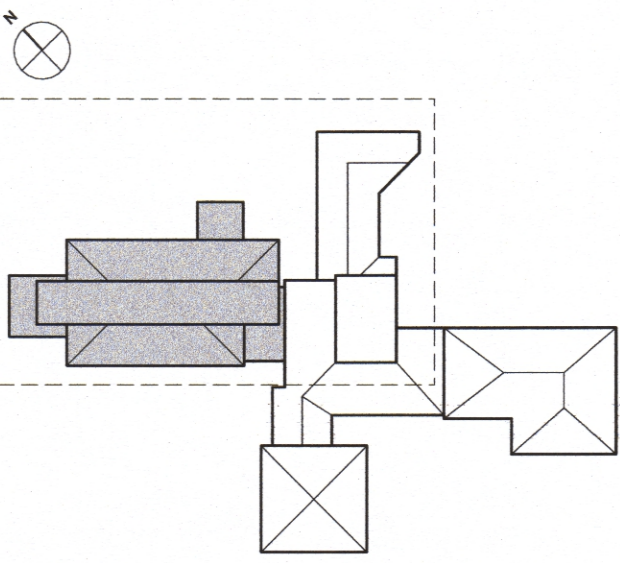
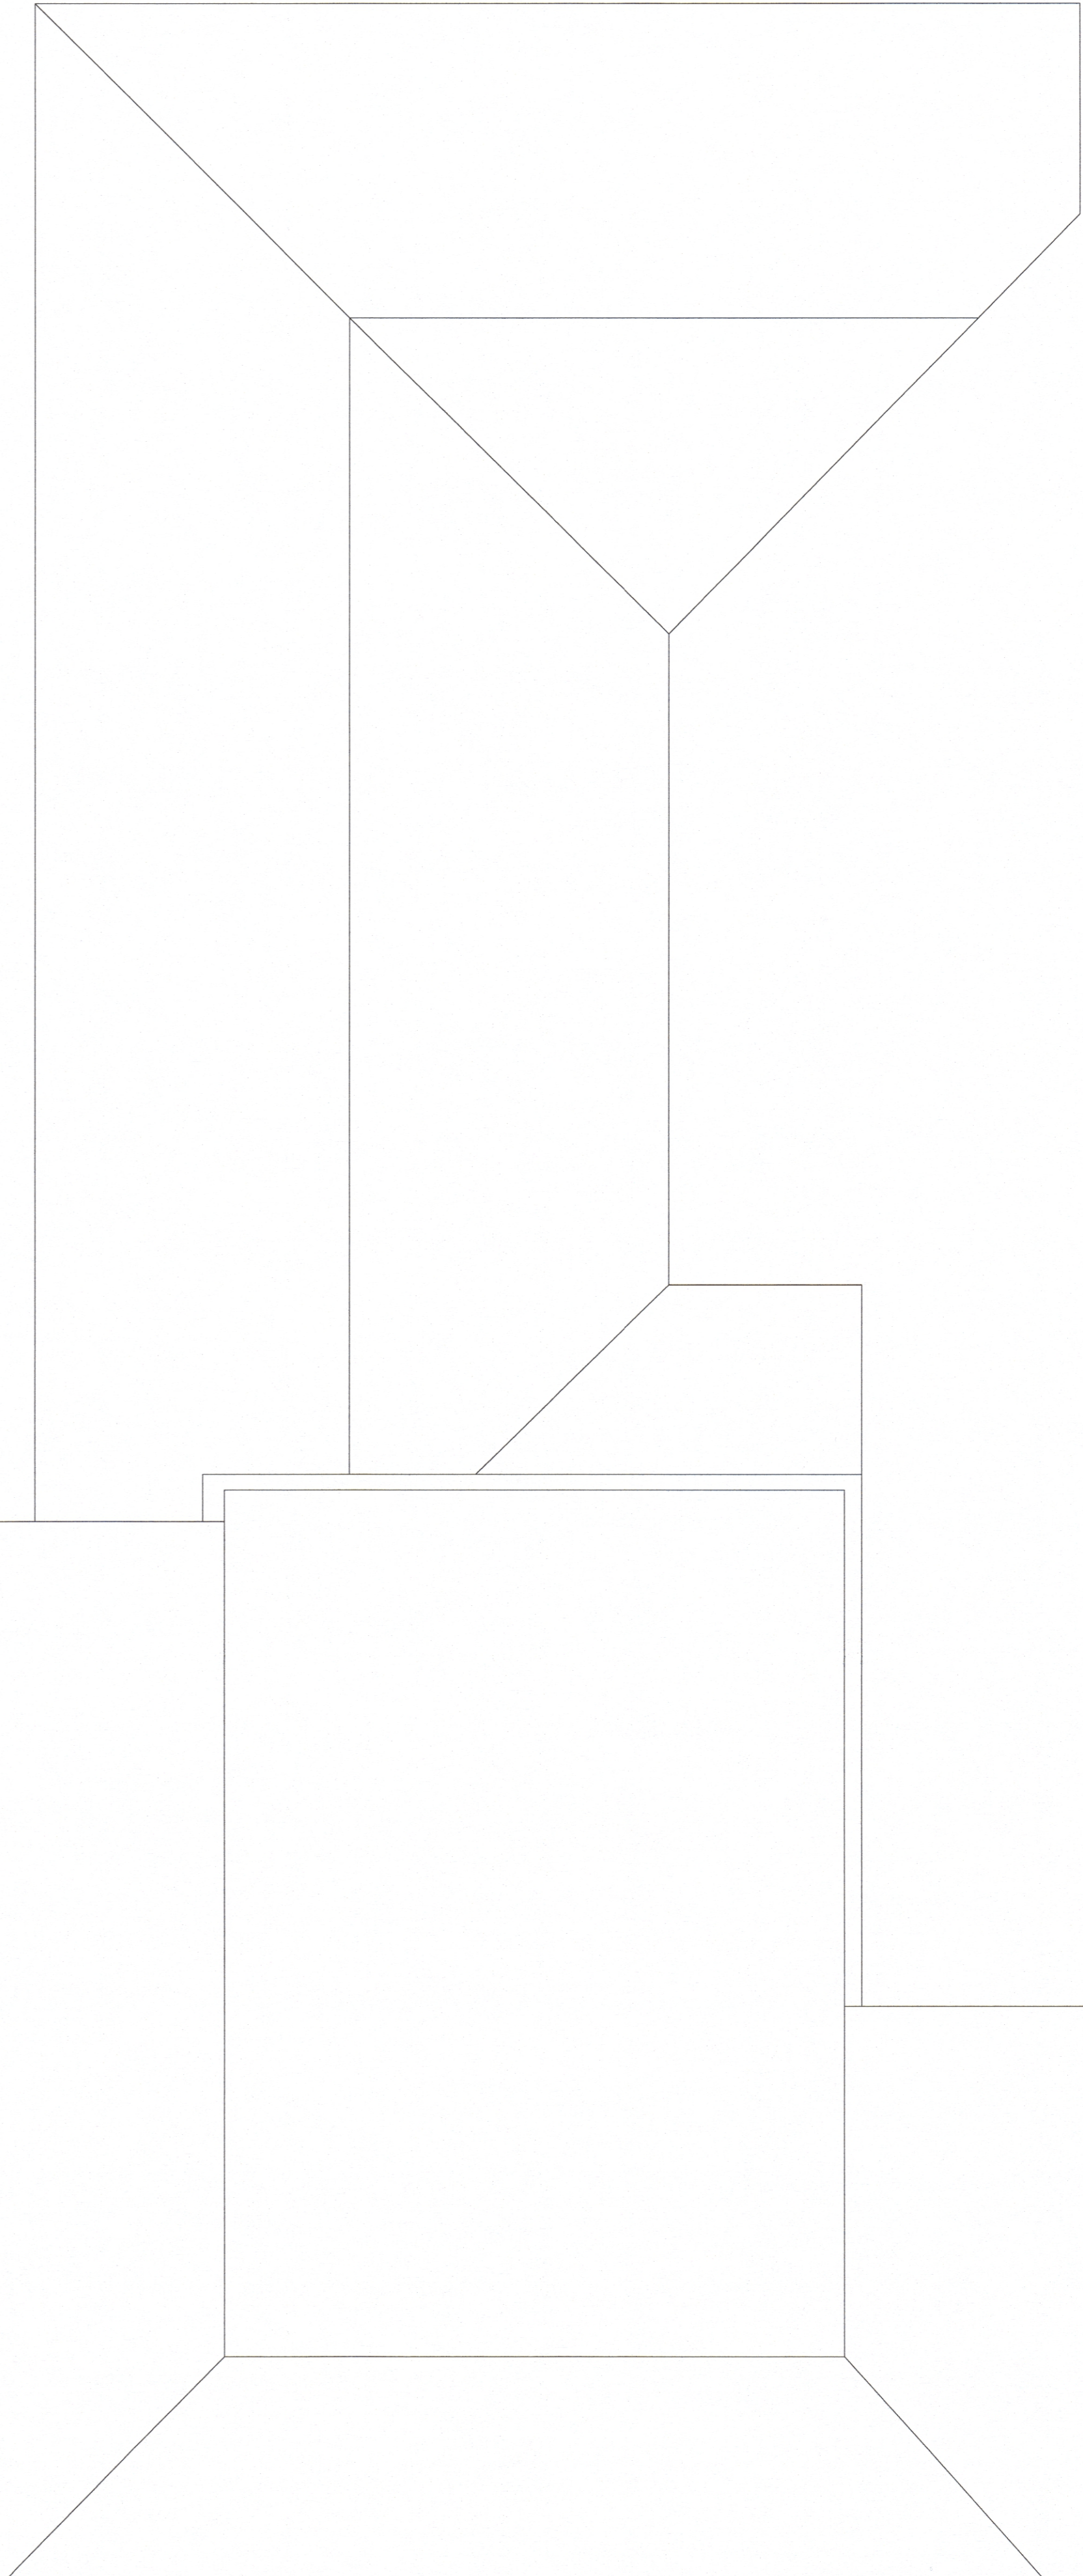


Mælið ekki af teikningum. Öll mál sannreynist á staðnum. Öll vafatröð berist undir eftirlit. Misræmi tilkynnist eftirliti strax. Teikningar skal lesa með verkýsingum arkitekta ásamt teikningum og verkýsingum annara hönnuða.

útgáfa skýring dags

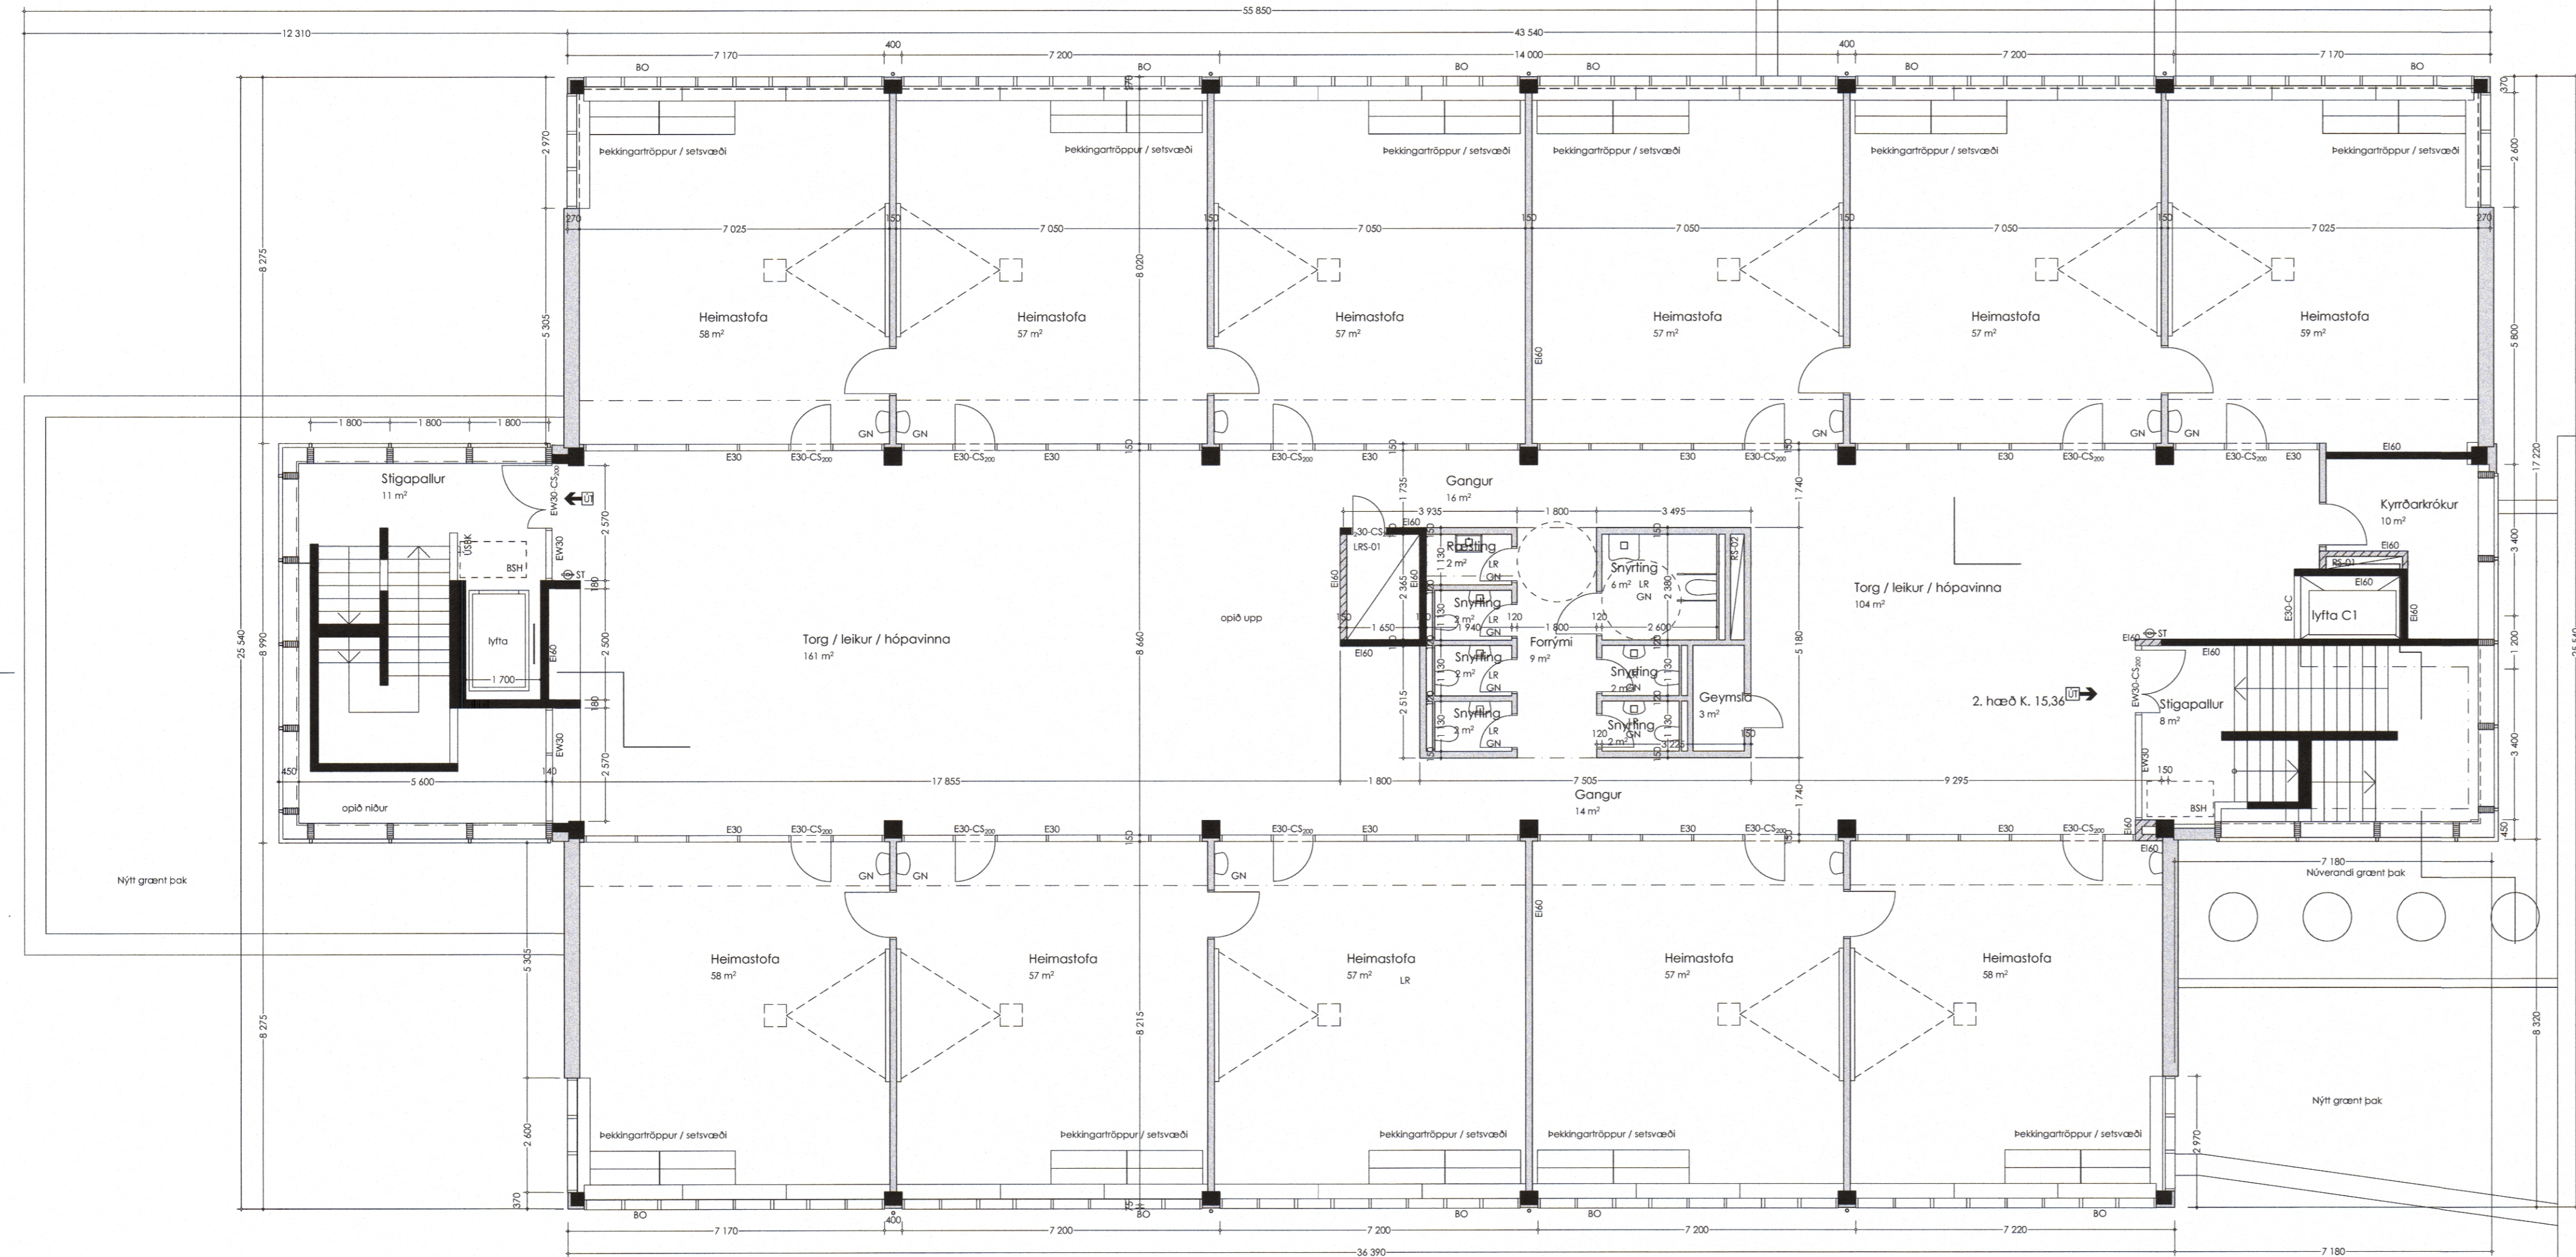

Grundaskóli

verk Endurbætur
Undirverk Espigrund 1A
heimilisfang Espigrund 1A
verkkoupi Akraneskaupstaður
teikningarheili Grunnmynd 2. hæð
tegund teikningar Aðaluppdráttur
málsvæði 1:100
dags 19. nóvember 2021

arkitektar
and rúm
ANDRÚM ARKITEKTAR EHF. KT 4711070180
HYVERISGATA 54 101 REYKJAVÍK
Haraldur Örn Jónsson 111254 3899
Hjörtur Hannesson 261279 3049
Kristján Garðarsson 270269 5679