
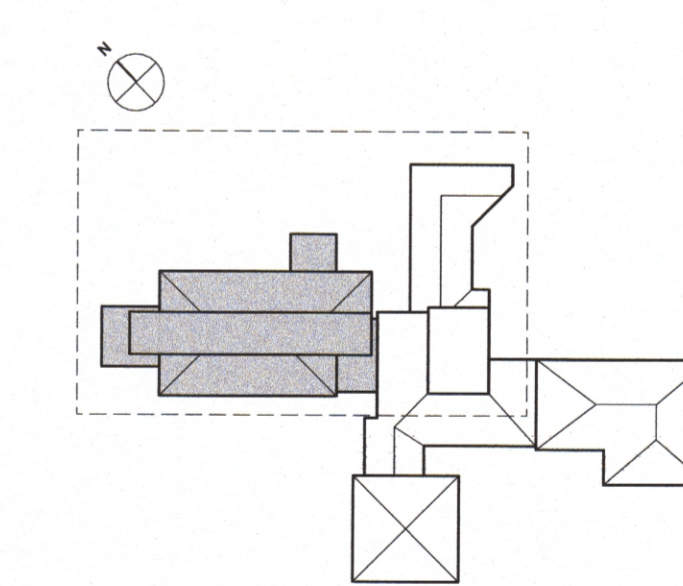
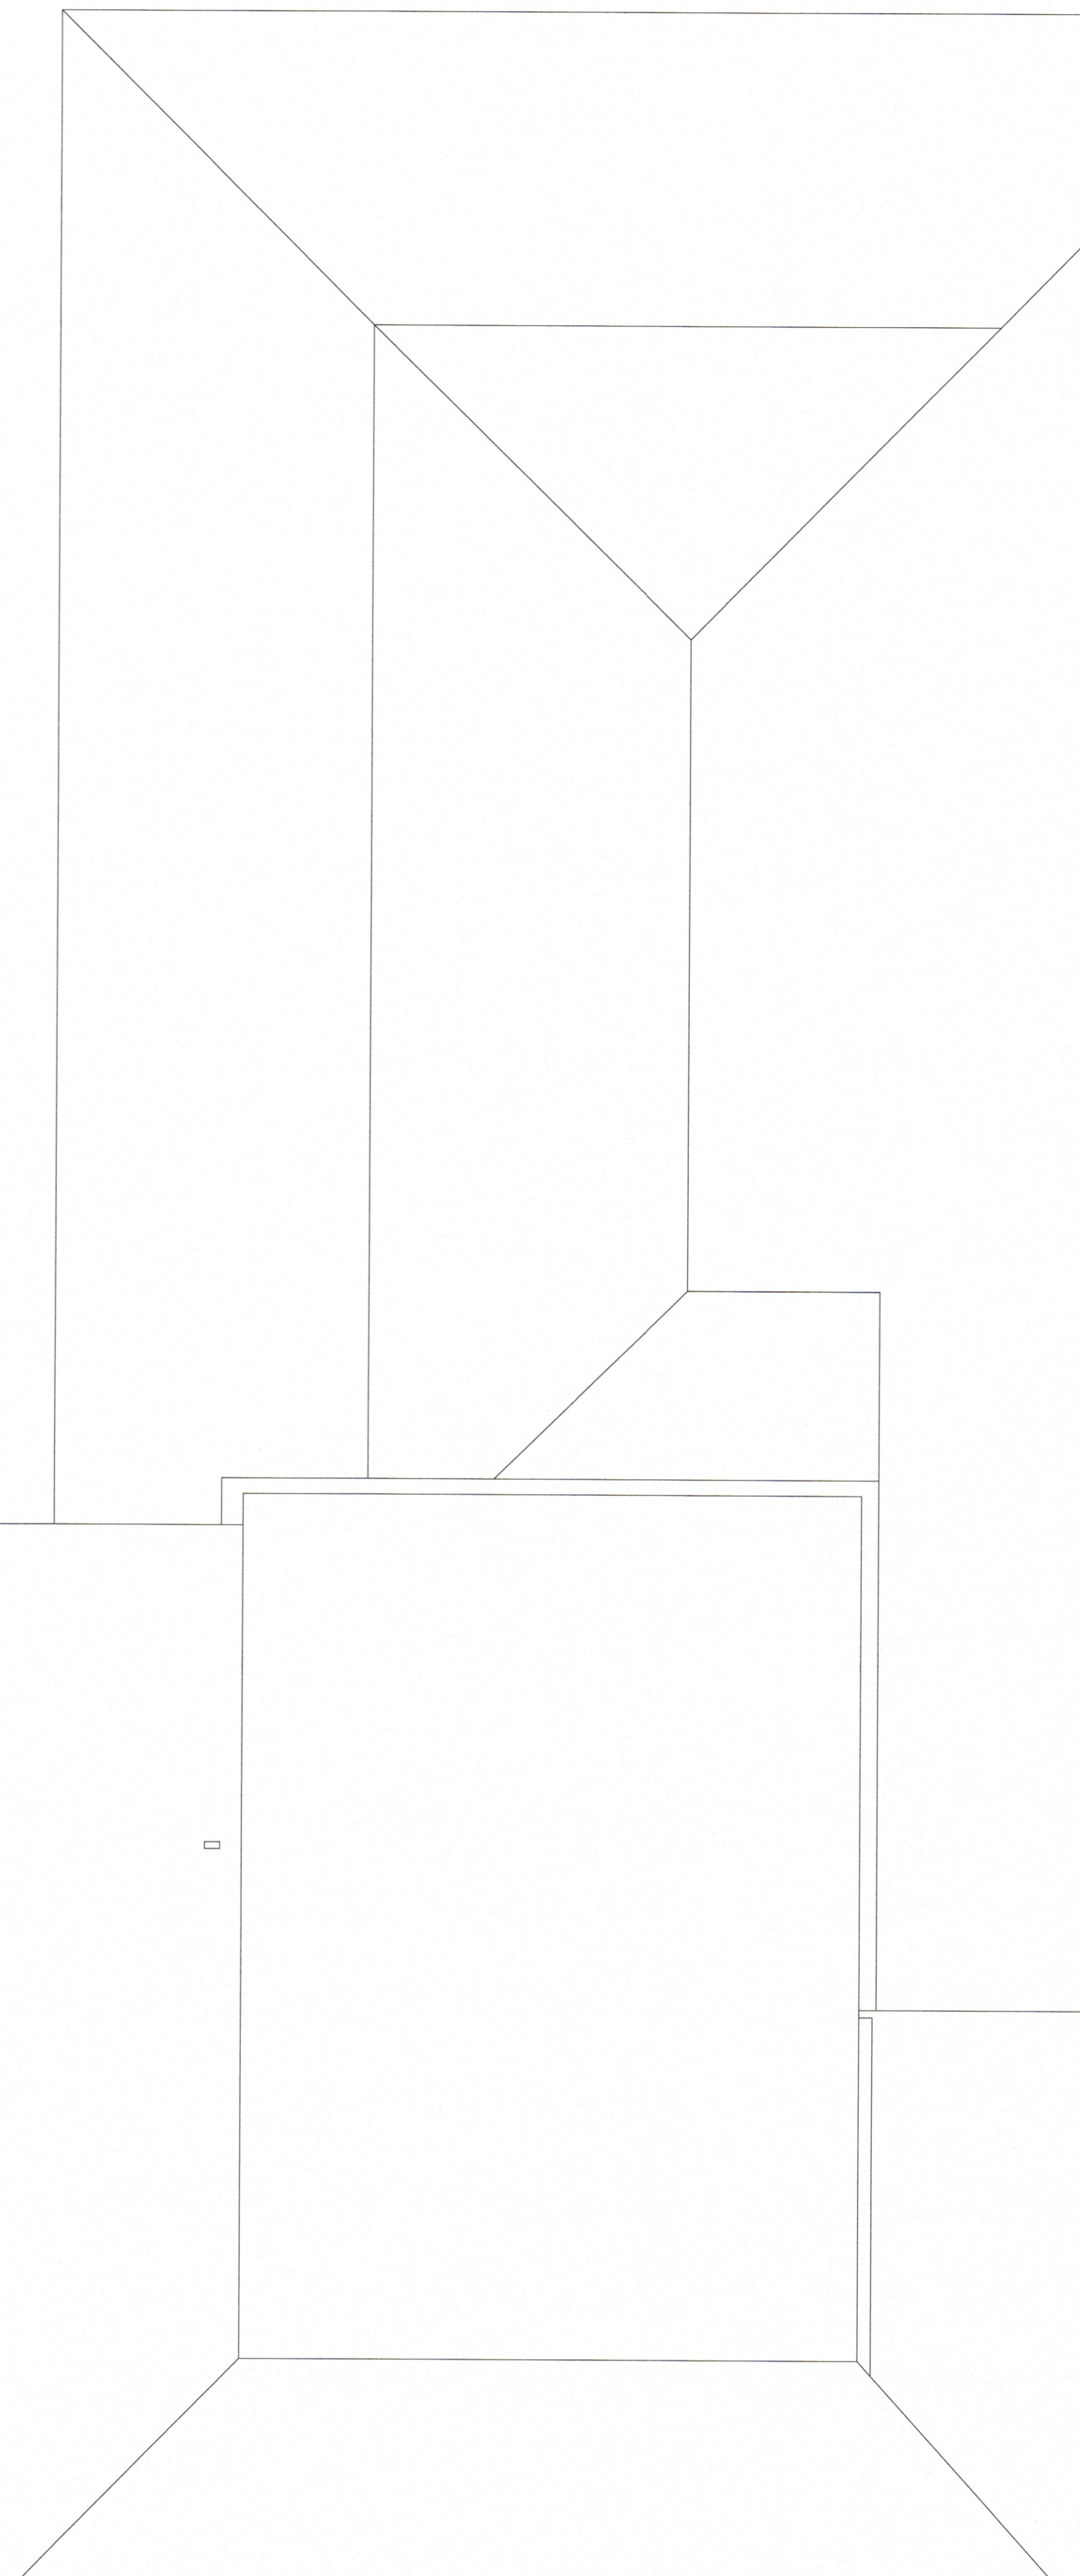


SAMBYKKT
25. maí 2023
Byggingarfulltrúi
Akraneskaupstaðar

S 001233

Mælið ekki af teikningum. Öll mál sannreynist á staðnum. Öll vafatríði berist undir eftirliti. Misræmi tilkynnast eftirliti strax. Teikningar skal lesa með verkýsingum arkitekta ásamt teikningum og verkýsingum annara hönnuða.

úlgáfa skýring dags

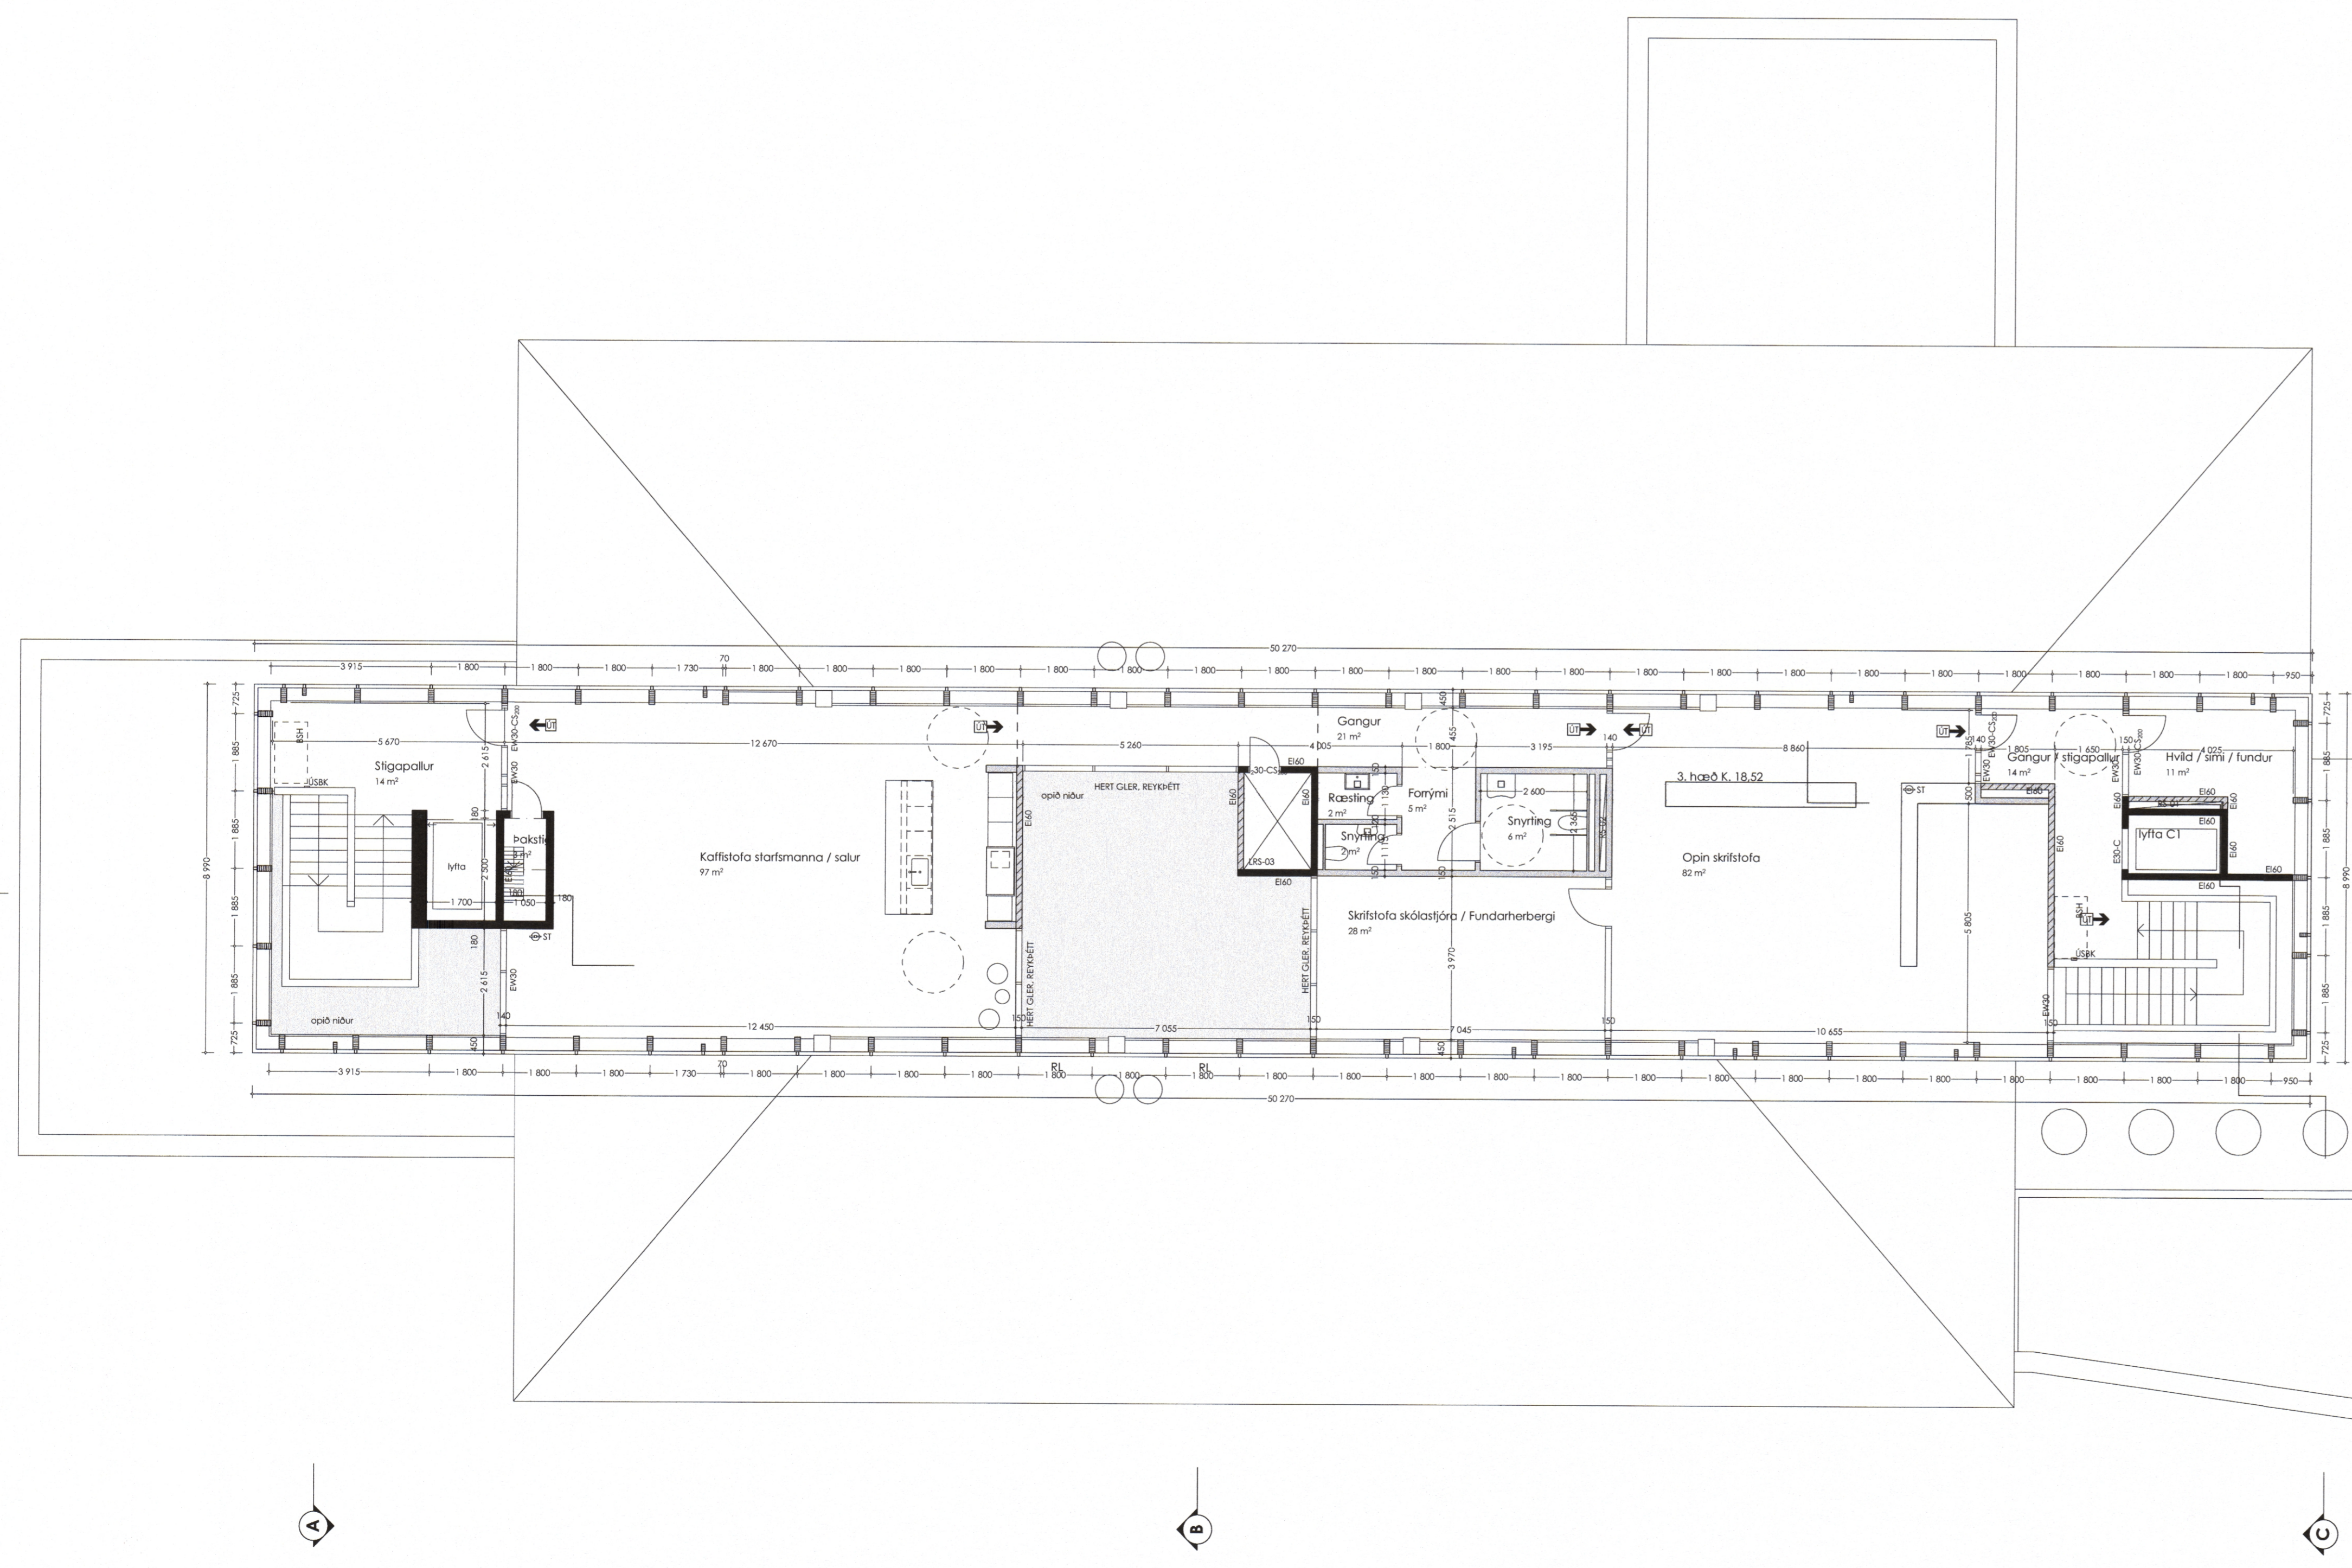

Grundaskóli

verk Endurbætur
Undirverk Espigrund 1A
heimilisfang Akraneskaupstaður
verkkaupl Grunnmynd 3. hæð
teikningarheili Aðaluppdráttur
legund teikningar mælikvarði 1:100
dags 19. nóvember 2021

arkitektar
andrúm
ANDRÚM ARKITEKTAR EHF. KT 4711070180
HYPERGATA 54 101 REYKJAVÍK
Haraldur Örn Jónsson 111254 3899
Hjörtur Hannesson 261279 3049
Kristján Garðsson 270269 5679