



B-B
10-08

D-D
10-09

X = 352140322,5841
Y = 427593320,1863


X = 352189164,9179
Y = 427590099,5045



SK010815

ÖLL MÁL OG AÐSTÆÐUR ATHUGIST Á STADNUM
AÐUR EN SMÍÐI HEFST.
ÓHEIMILT ER AÐ MÆLA UPP AF TEIKNINGUM.
ASK ARKITEKTUM SKAL TILKYNNING UM
ÓSAMRÆMI OG VAFATRIÐI ER UPP KUNNA AD
KOMU.

TEIKNINGAR Í SAMRÆMI VÍÐ AÐALTEIKNINGAR
OG Breytingar þeirra DAGS. 08.06.2021

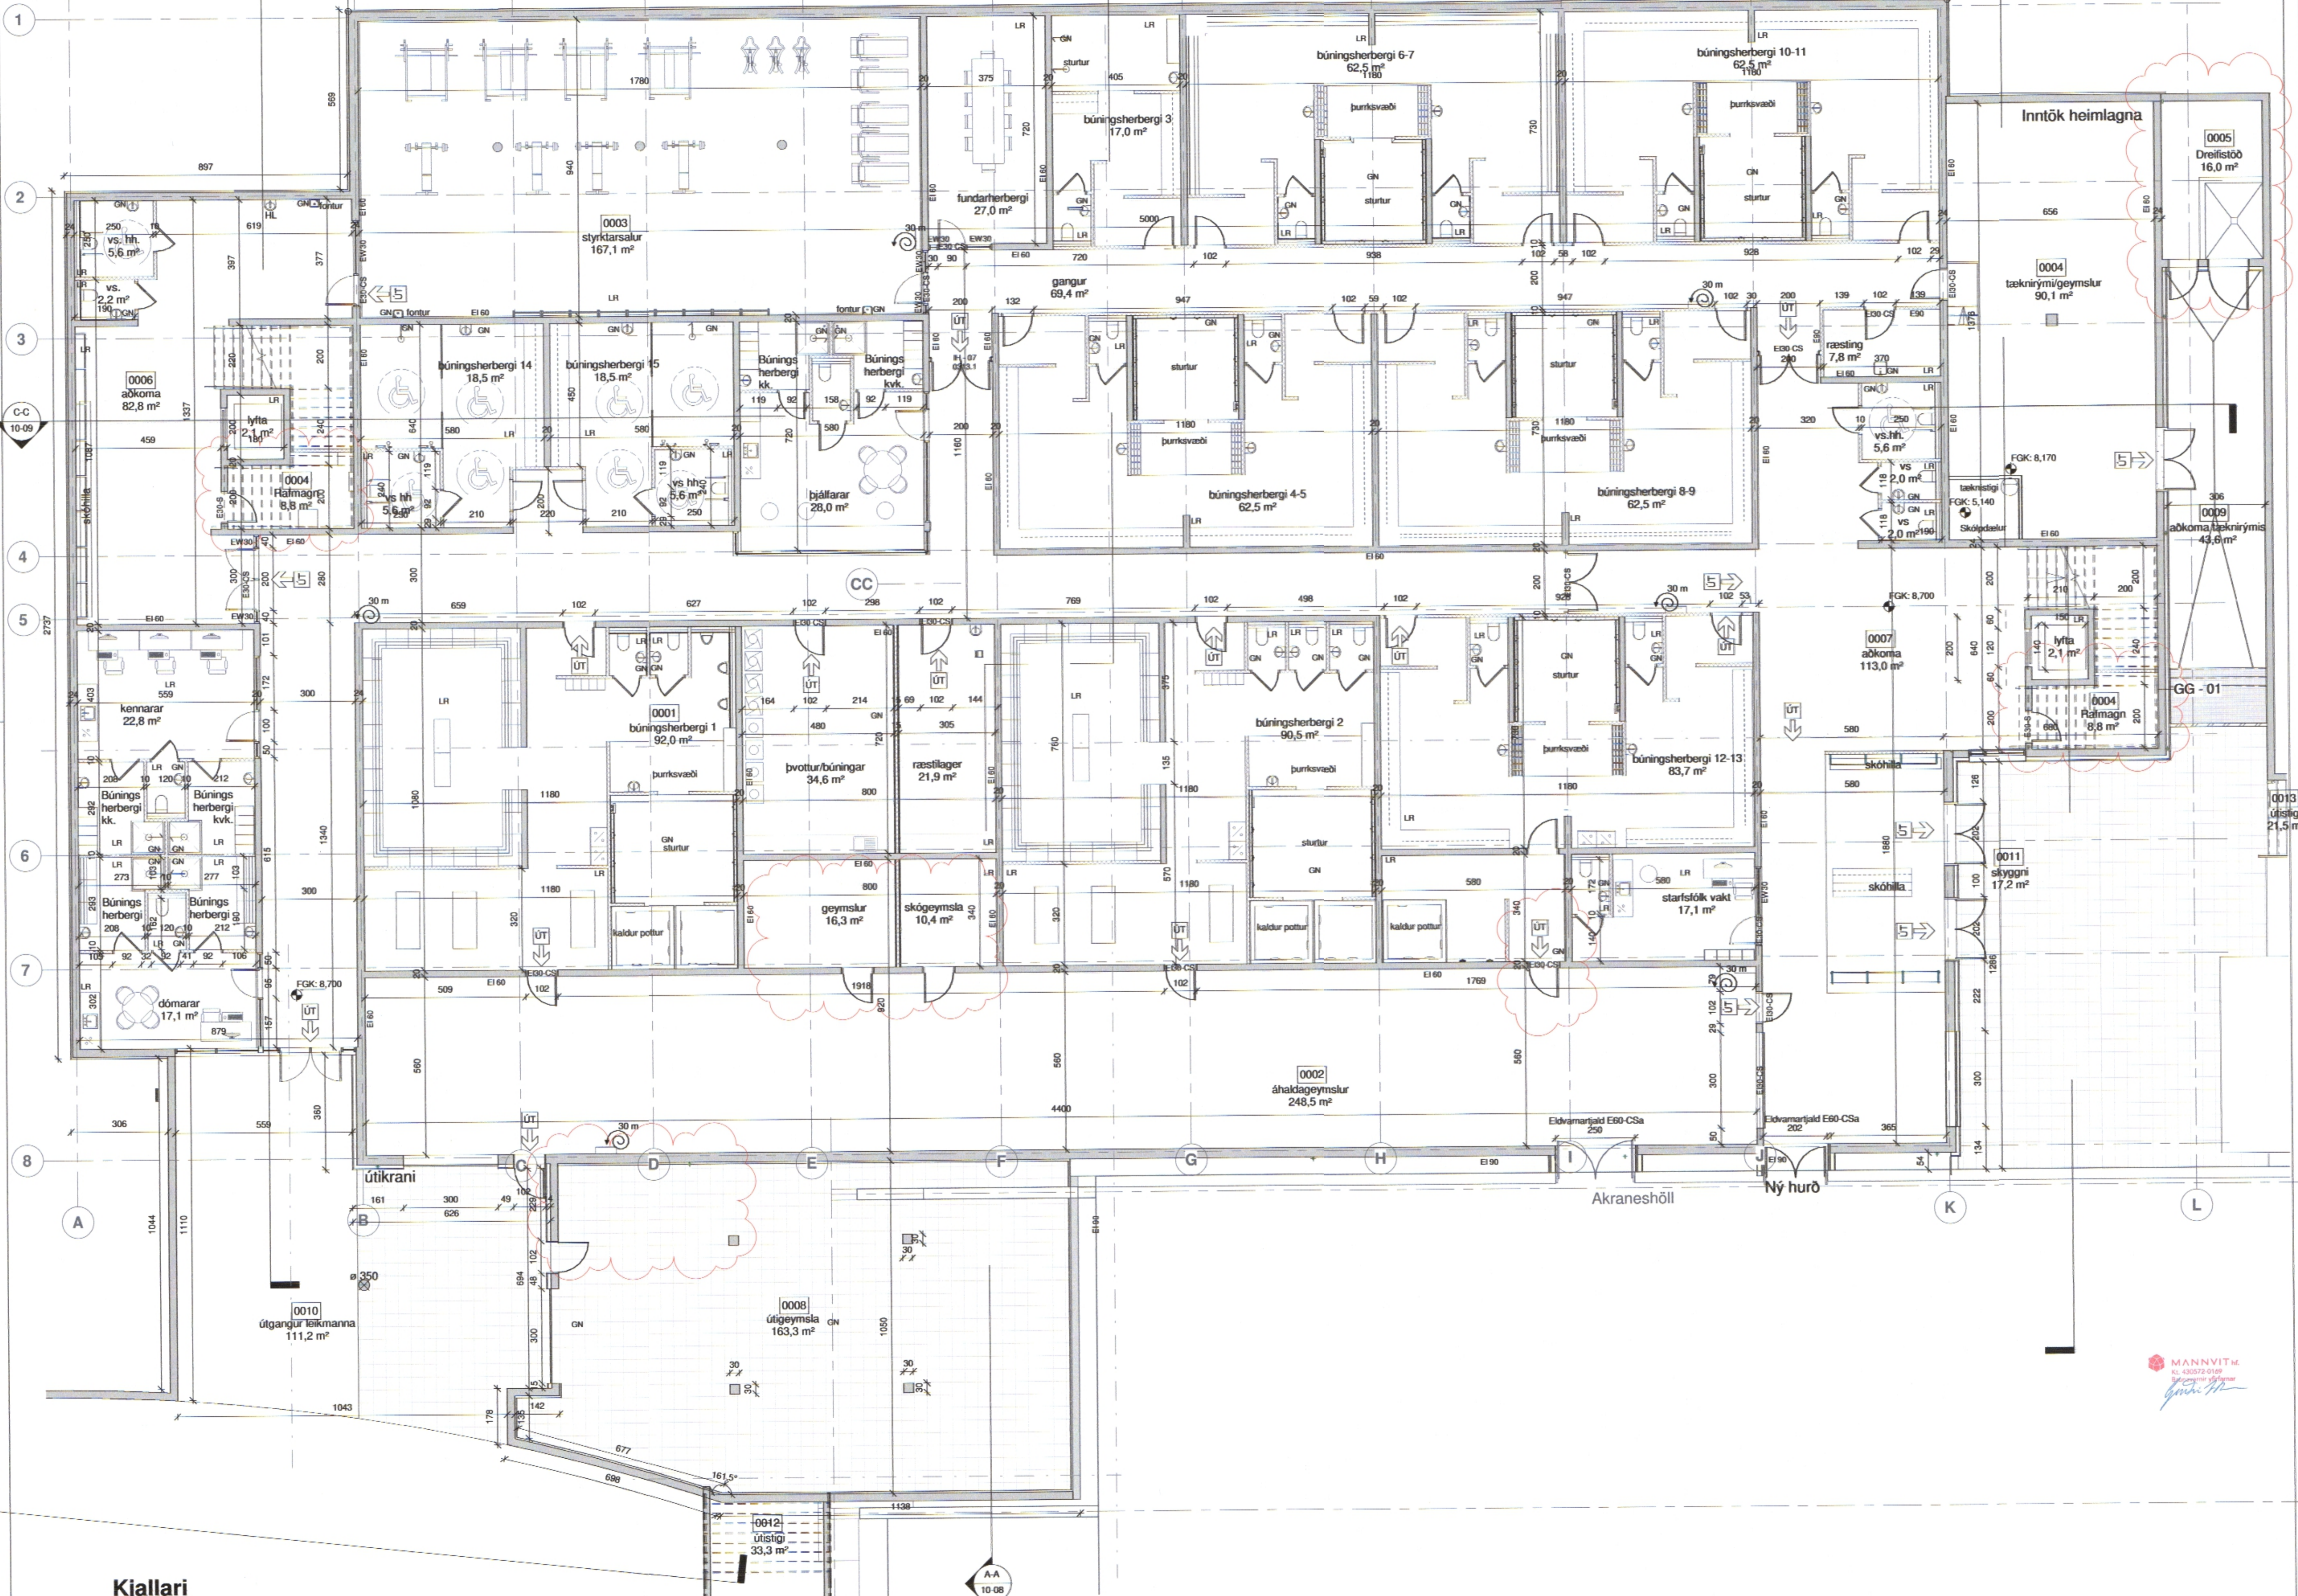

A Akraneskaupstaður 12.04.2022

ÚTGÁFA | TEIKNAD | YFIRFARID | DAGS

ASK ARKITEKTAR
Gunnar Boggi
Stjóri
Sími 510 0000
ASK-ARKI
AKRANESKAUPSTAÐAR

VEREFTNI
Íþróttamiðstöðin Jaðarsbökkum
Jaðarsbökkum 1 - Akranesi, mhl 13
LEIÐSÖGJAFI
AÐALTEIKNINGAR
Grunnmynd Kjallara

MÆL: 1:50
ARBODI: GBB
TEIKNING: AA
YFIR: ASK
DAGS: 22.10.2021
ÚTGÁFA: A

Kjallari
1:100

© ÖLL REYRI OG REITUR TEIKNINGAR LN HÉU SAMRYTTI ASK ARKITEKTA. EGGI SKAL MÆLA UPP AF TEIKNINGUM.